

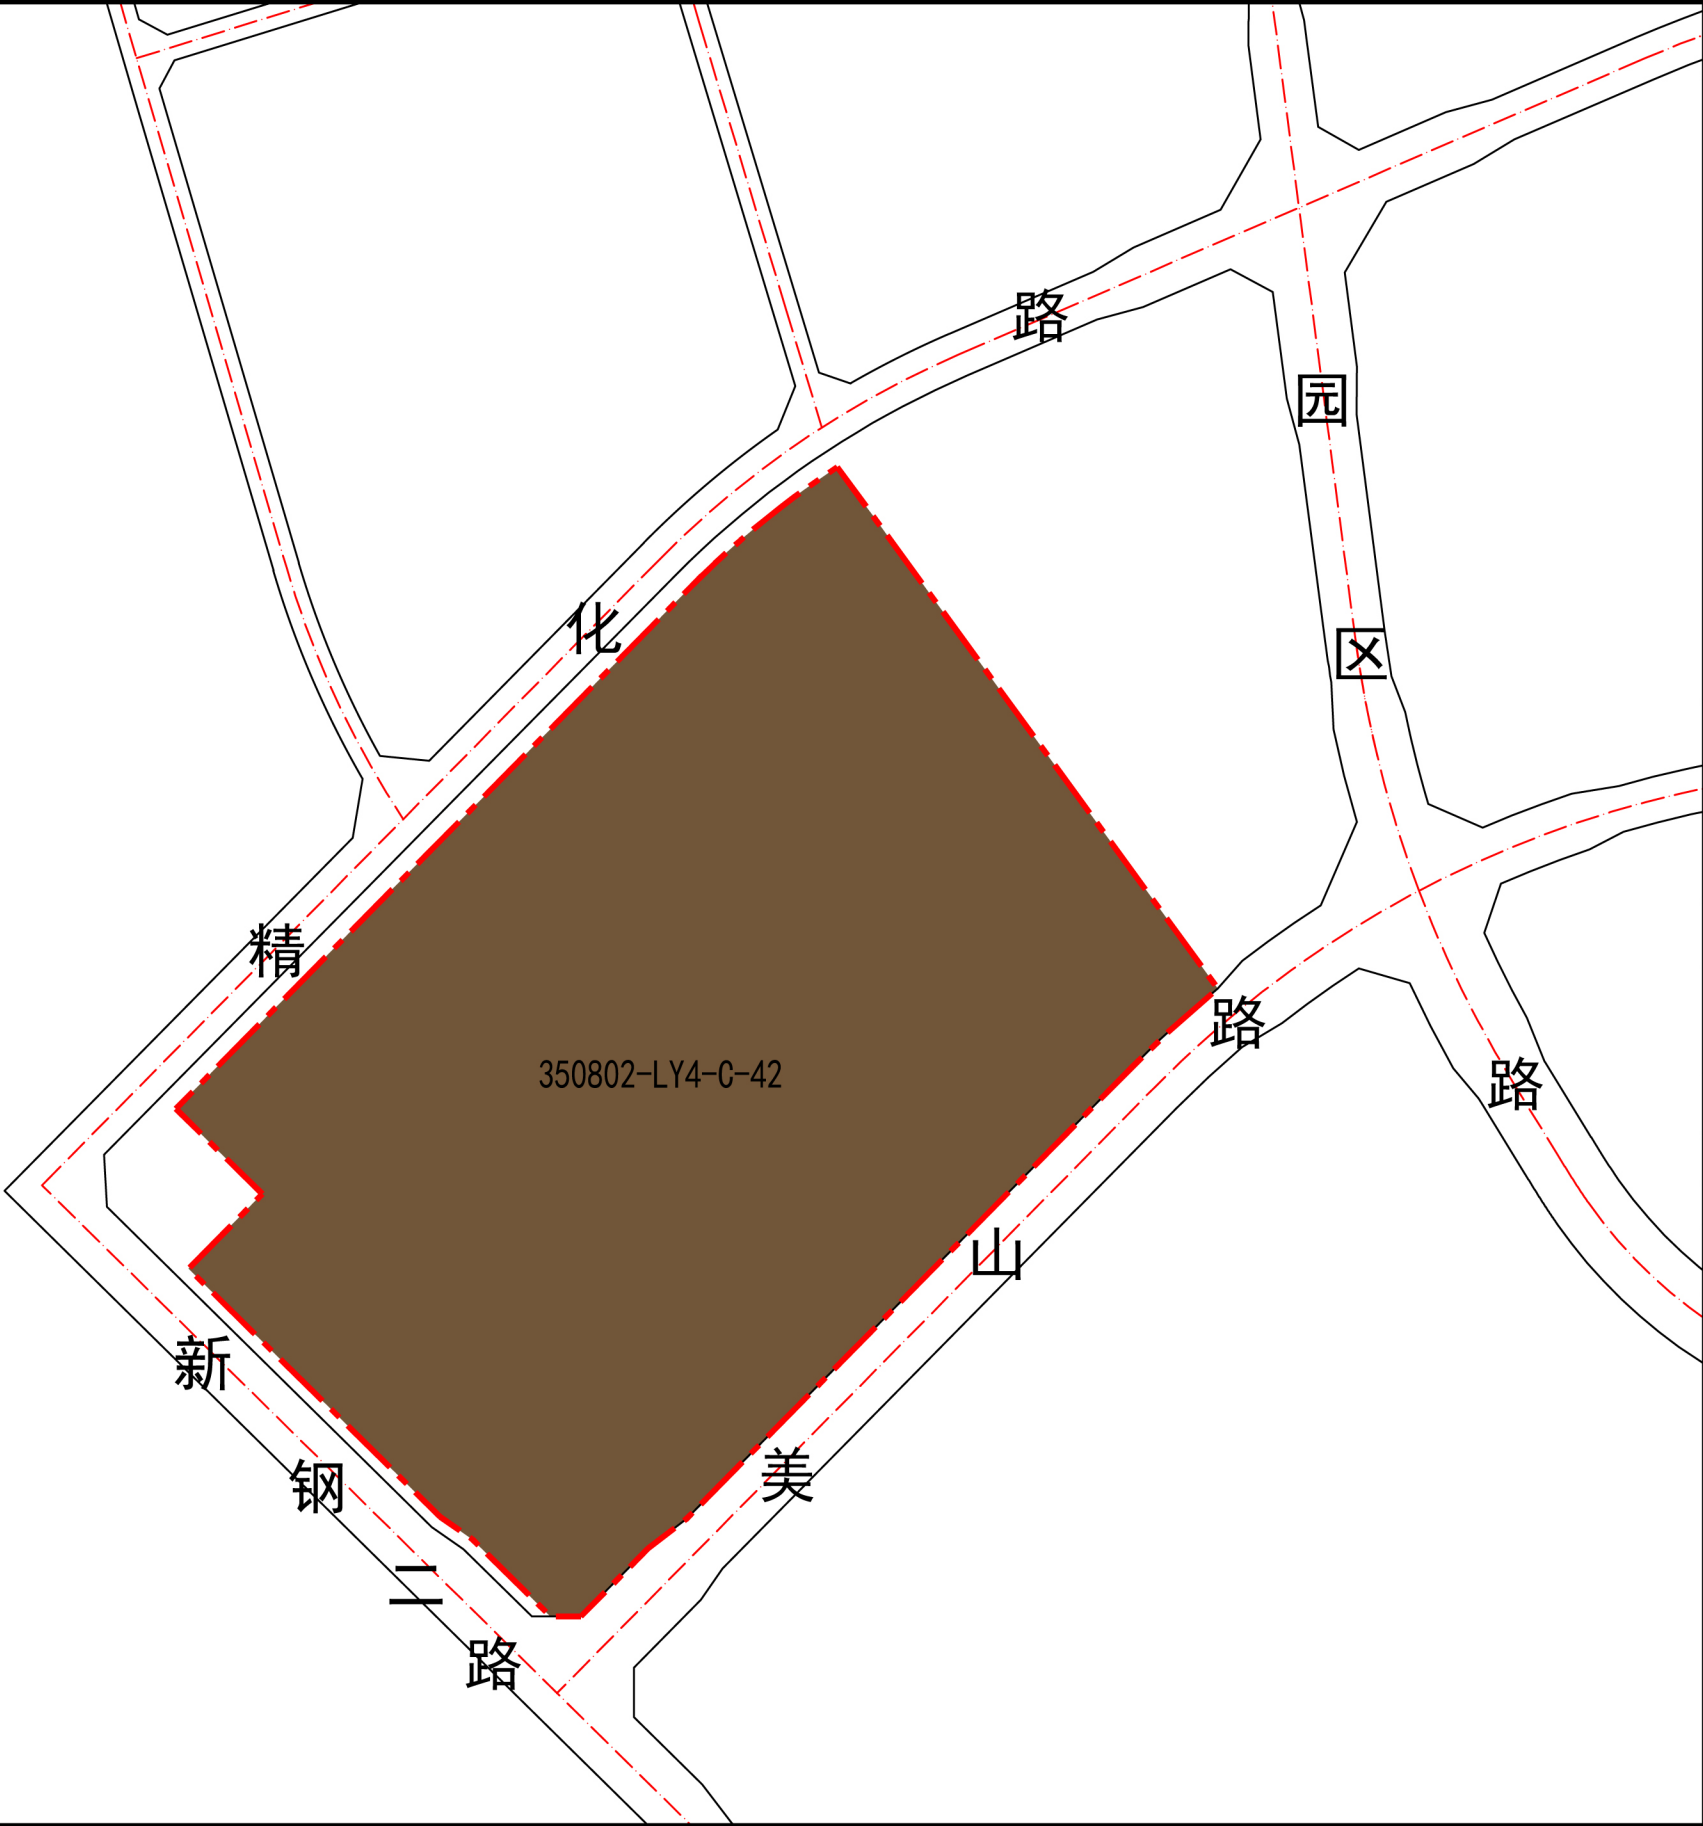


生物精细化工产业园区16号地块控制性详细规划（草案）

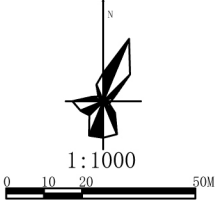

规划管理单元区位图

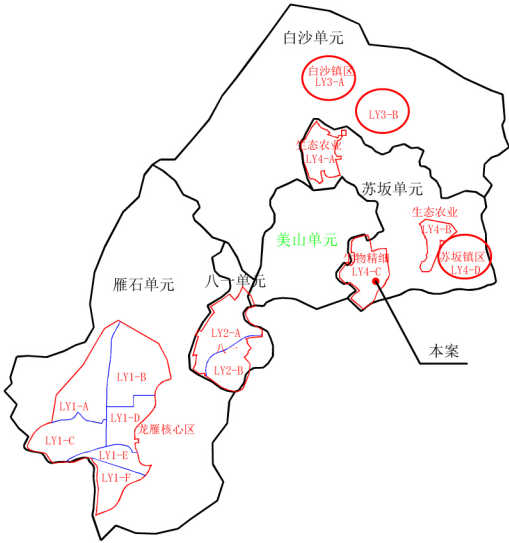

所属管理单元编码

350802-LY4-C

主要图例

三类工业用地

控制内容

地块编号	规划用地分类	规划用地面积（公顷）
C-42	三类工业用地	17.36

说明

一、本规划依据已批准的《龙岩市城市总体规划（2011-2030）》及相关专业专项规划及相关法律法规政策等制定，图中未注明的有关控制要求，按《福建省城市规划管理技术规定》、《龙岩市实施〈福建省城市规划管理技术规定〉细则（2017年版）》及其它相关规定执行。

二、本规划公布信息与现有国土使用证所规定的土地使用性质不一致时，本规划所示的土地用途应视为政府对该地区发展的引导。

三、根据国家有关保密规定，涉及保密内容不予公布。